




EDIFICIO D

CUMBRES DEL CONDOR


INMOBILIARIA
MANQUEHUE®

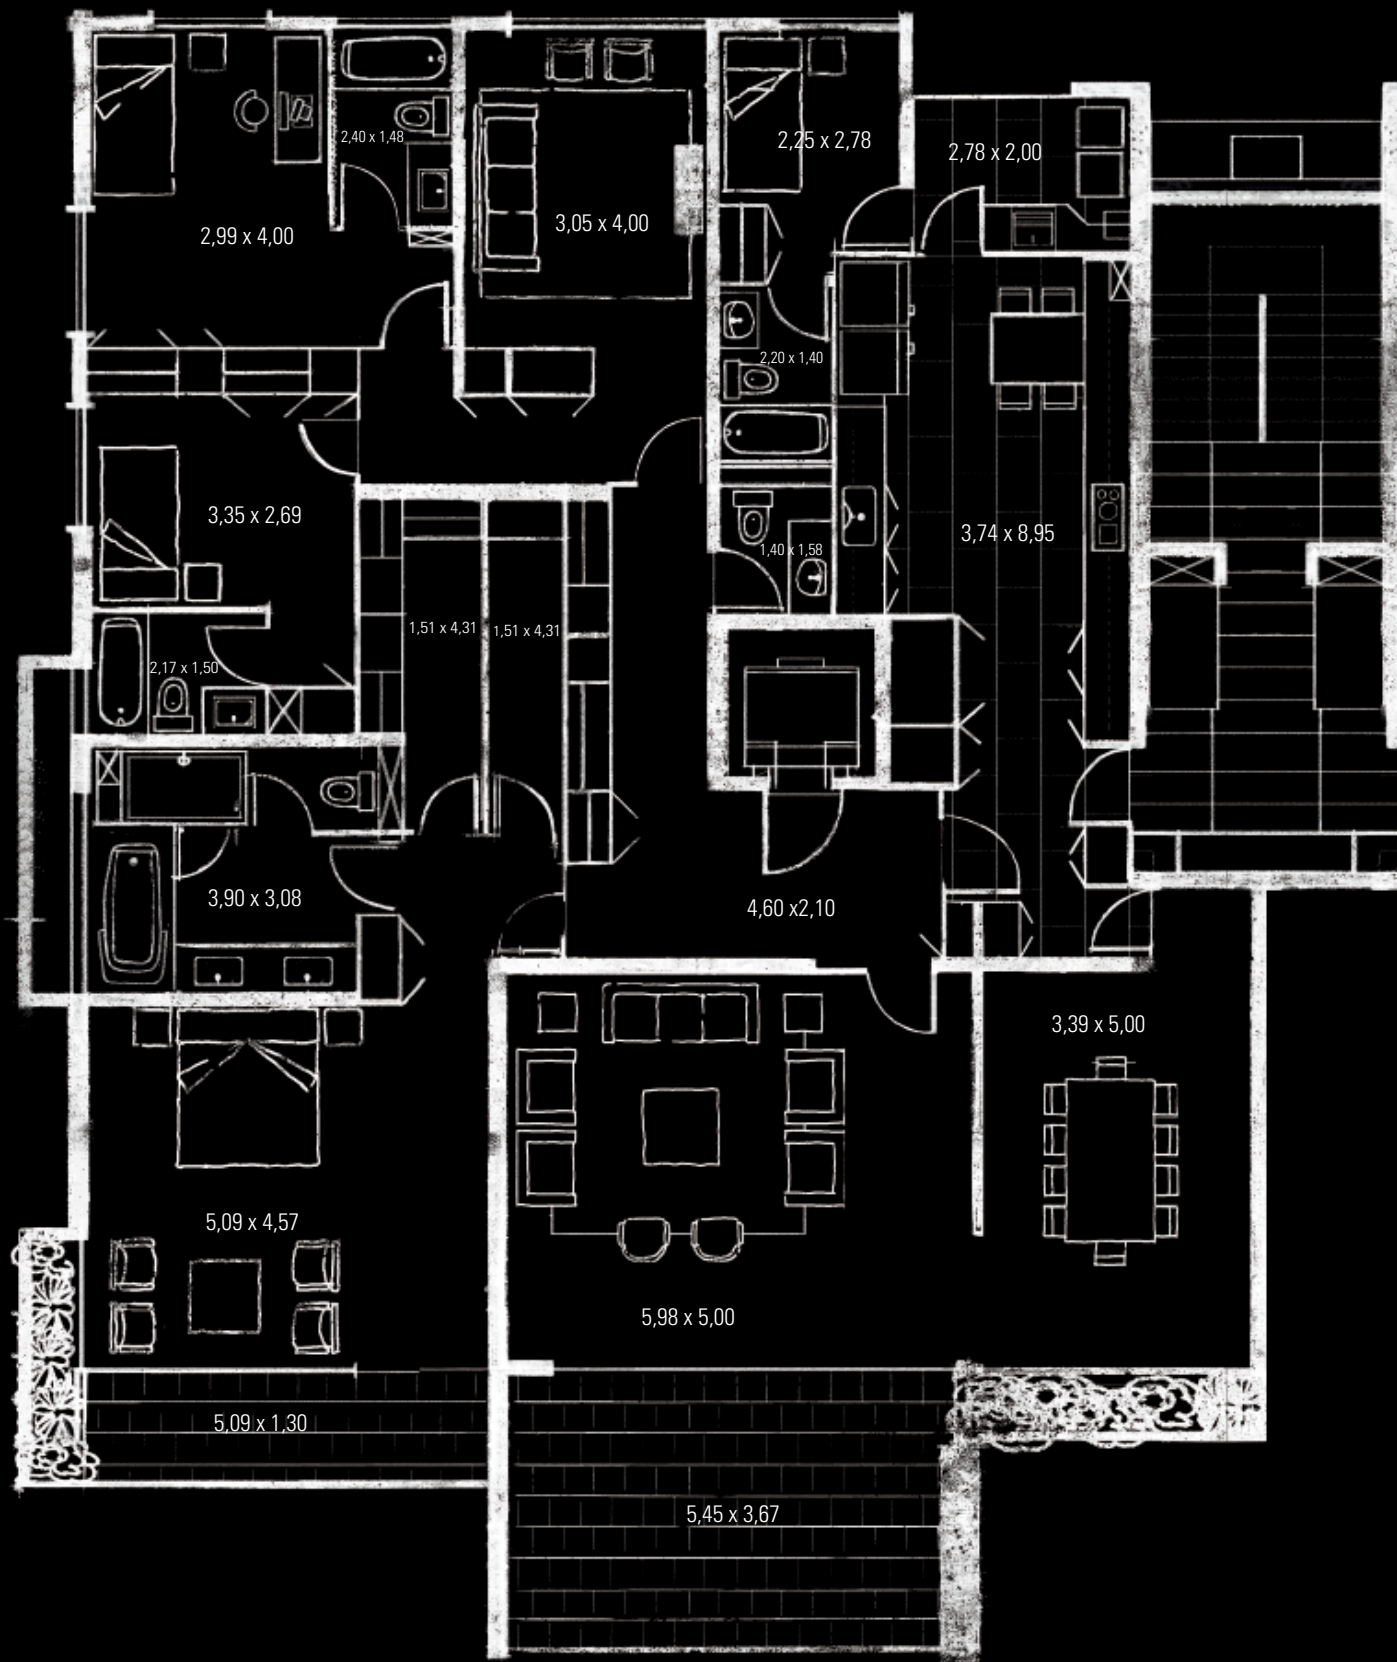

El proyecto definitivo y las especificaciones técnicas pueden variar si el proyecto lo requiere, infórmese antes de comprar. Las medidas pueden variar dependiendo del sistema constructivo. Todas las fotografías e ilustraciones son referenciales e incluyen opcionales. Los opcionales estarán sujetos a disponibilidad y fecha máxima para solicitarlos. Superficie Municipal considera media terraza. Consulte con la Vendedora. Según ley N° 19.472. 01/09/2014.

imanquehue.com

CUMBRES DEL CONDOR

- Living y comedor independientes
- 3 dormitorios en suite
- Walk In closet independientes en dormitorio principal
- Sala de Estar
- Escritorio
- 3 baños más baño de visitas
- Dependencias

Superficie Interior	239.91 m ²
Superficie Terrazas	25.51 m ²
Superficie Total	265.43 m ²
Superficie Municipal	252.67 m ²